


NETTOGESCHOSSFLÄCHEN total = 504,5m²

| | | | | | |
|---------|------------|---------------------|----------|----------------|--------------------|
| HALLE A | Halle | 375,0m ² | ANBAU A1 | Büro | 43,0m ² |
| | Nebenräume | 34,5m ² | | Zimmer | 11,5m ² |
| | | | | Verkehrsfläche | 28,0m ² |
| | | | | WC-Räume | 12,5m ² |

HAUS A und A1 GEWERBEHÄUSER WIDEN 8494 BAUMA

Grundriss EG Halle und Anbau

| | |
|-------|---------|
| PL-NR | A280 |
| MST | 1:200 |
| DAT | 22.9.94 |

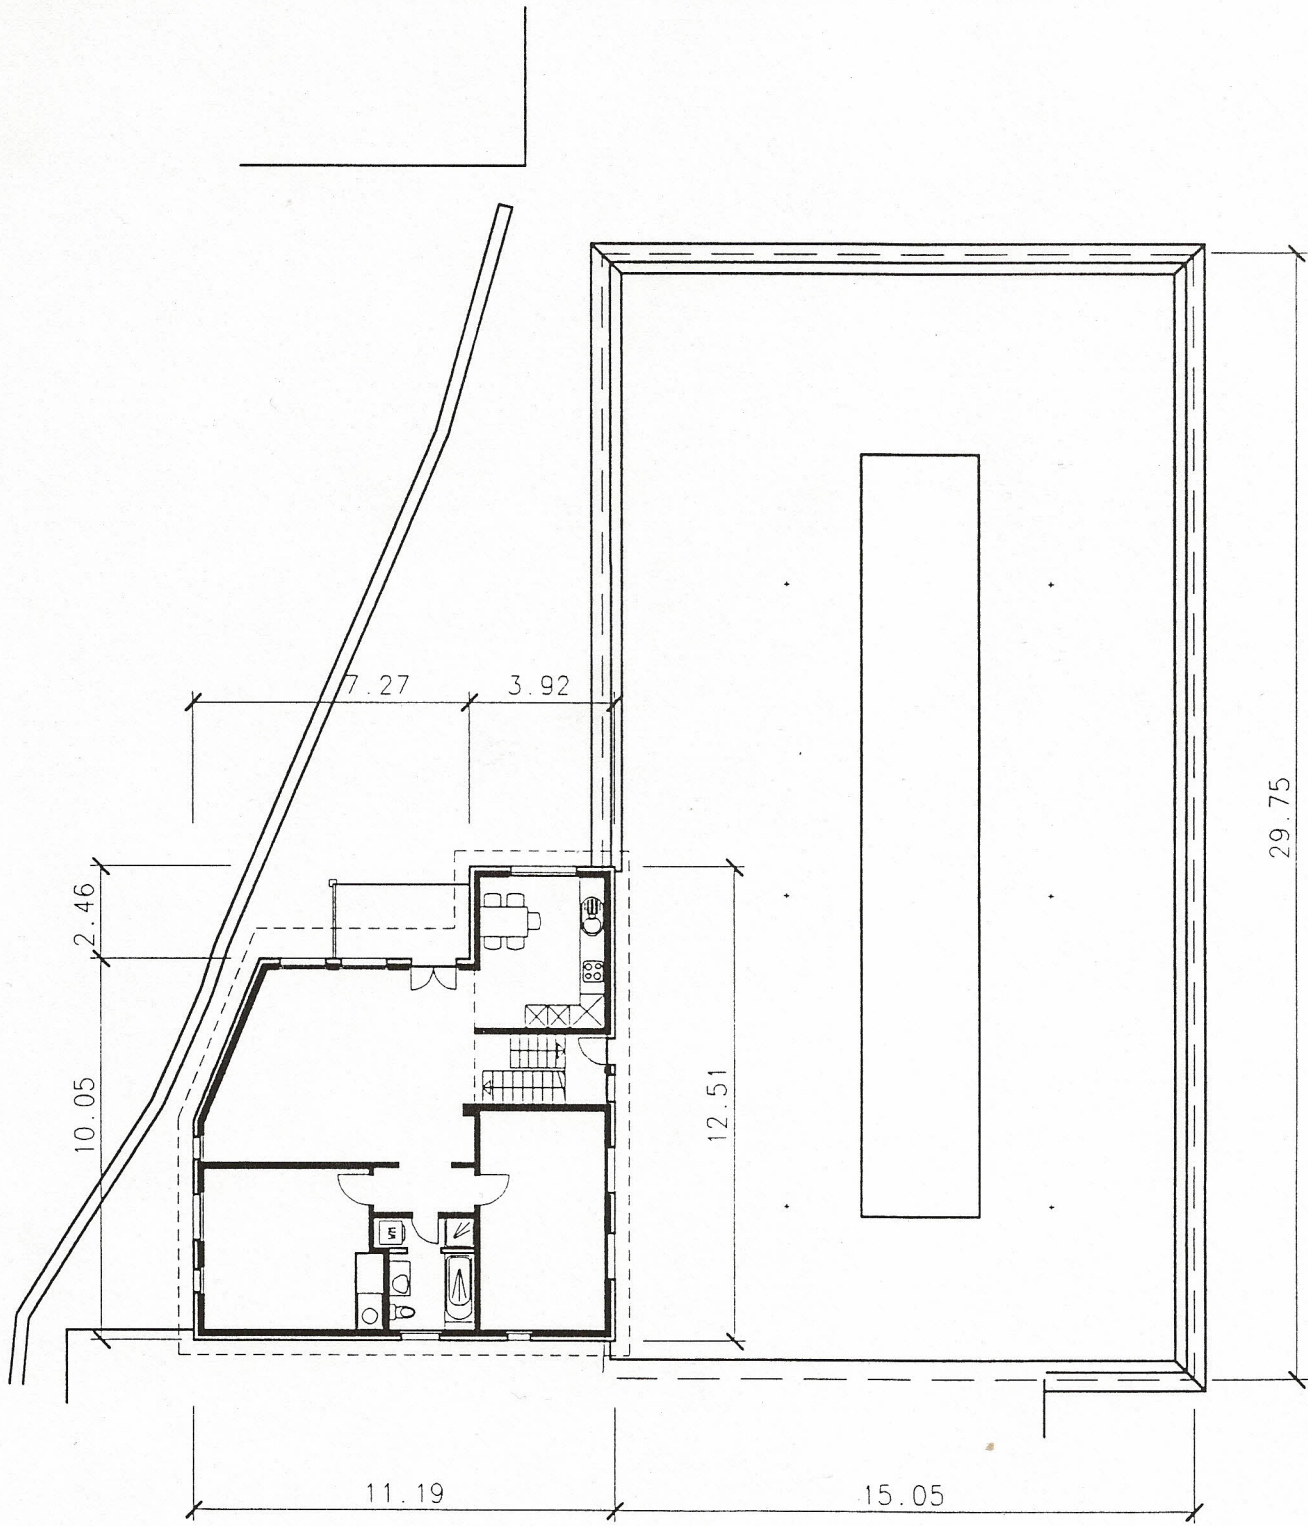

NETTOGESCHOSSFLÄCHEN total = 106m² (nur Wohnung)

HALLE A Hallendach 351,5m² ANBAU A1 Wohnung 106,0m²

HAUS A und A1

GEWERBEHÄUSER WIDEN 8494 BAUMA

Grundriss OG Halle und Anbau

| | |
|-------|---------|
| PL-NR | A281 |
| MST | 1:200 |
| DAT | 17.6.94 |